

REPUBLIKA E SHQIPËRISË

-S.T.I.M.P  
-D.P.K.2H-T ✓  
13.10.2022

AGJENCIA SHTETËRORE E KADASTRËS  
DREJTORIA VENDORE KORÇË

Nr. 5332 Prot.

Korçë, më 27 . 9 .2022

Lënda: *Njoftim publik*

Drejtuar: ✓ **BASHKISË MALIQ**

Bazuar në nenin 30, 31, 32, 33, të Ligjit nr. 111/2018 “Për Kadastrën”, njoftojmë se afishojmë publikisht për regjistrimin fillestar , gen-planet sipas gjëndjes faktike dhe dokumentacionit tekniko-ligjor të fitimit të pronësisë, për pasuritë:

- ✓ 1. Pas.389/17, vol.14, fq.143, zk.3830, fshati Vreshtas, me pronar “Shtet” dhe Pas.389/18, vol.14, fq.144, zk.3830, fshati Vreshtas, me pronar “Shtet”.
2. Kërkues:ASHK-Drejtoria Vendore Korçë bazuar në aplikimet nr.20666, dt.25.08.2022 të z.Fiqiri Molla dhe nr.20663, datë 25.08.2022 të z.Festim Molla.
3. Afishimi publik do të kryhet në ambientet e ASHK- Drejtoria Vendore Korçë dhe në Bashkinë Maliq, duke filluar prej datës 30.09.2022, deri në dt.15.11.2022.
4. Bëjmë me dije se asnjë pretendim/ankim mbi këto pasuri, nuk do të merret në konsideratë nga ana e ASHK-Drejtoria Vendore Korçë pas përfundimit të afishimit publik .

Bashkëngjitur:

- Kopje të gen-planeve, hartave dhe kartelave për pas: 398/17; 398/18.

Ju falenderojmë për mirëkuptimin dhe bashkëpunimin!

DREJTORI  
JOHAND SULO



Nr. 107 Prot  
dt 14.10.2022



REPUBLIKA E SHQIPËRISË

AGJENCIA SHTETËRORE E KADASTRËS  
DREJTORIA VENDORE KORÇË

Nr. 5332 Prot.

Korçë, më 27.8 .2022

**Lënda:** *Kërkesë për bashkëpunim*

**Drejtuar:** **BASHKISË MALIQ**

Të nderuar !

Nisur nga aplikimet e z.Fiqiri Molla, me nr.20666, dt.25.08.2022 dhe z.Festim Molla, me nr.20663, dt.25.08.2022, pwr regjistrimin e lejeve tw legalizimit mbi parcelat, nr.398/17, vol.14, fq.143 dhe nr.398/18, vol.14, fq.144, sipas gjëndjes faktike dhe dokumentacionit tekniko-ligjor të fitimit të pronësisë, është e domosdoshme të bëhet afishimi 45-ditor i gen-planeve për kwto pasuri, me pronwsi "Shtet", pasi do të bëhet regjistrimi fillestar sipas gjëndjes faktike dhe dokumentacionit tekniko-ligjor.


Bashkëngjitur:

- Kopje të gen-planeve, kartelave dhe hartave për pas: 398/17; 398/18.

Mbas përfundimit të periudhës 45-ditore të afishimit publik, do vijohet në zbatim të nenit 16, pika 2 dhe nenit 35 e në vijim, të Ligjit 111/2018 "Për Kadastrën".

Ju falenderojmë për mirëkuptimin dhe bashkëpunimin!

**DREJTORI**  
**JOHAND SULO**

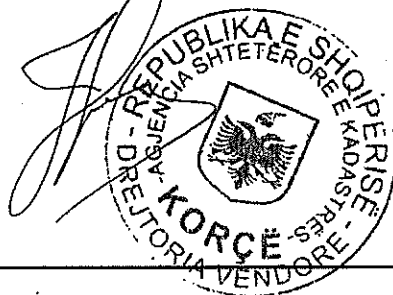

**GENPLAN**

DREJTORIA E ASHK-SË : KORÇË

NUMRI UNIK (INDEKS): 07\_2067806

QARKU: KORÇË  
BA SHKIA: MALIQ

NR. I APLIKIMIT: 6  
NR. PASURISË: 398/1003

ZONA KADA STRALE: 3830

SIPËRFAQE E PARCELËS NDËRTIMORE = 321.4

ADRESA E PASURISË: VRESHTAS

PR. SHTET = *PO* PR. E TË TRETËVE = PR. TË VET =

INDEKSI I HARTËS: K-34-114-(163-D)

SIPËRFAQE E BAZËS SË NDËRTIMIT = 149.6

SHKALLA: 1:500

POSEDUESI: FIQERI MERSIN MOLLA


DATA: 20/06/2022

emër atesia mbiemër

x= 585476.17  
y= 4518432.65

**KRGJ SH**

x= 585566.17  
y= 4518432.65

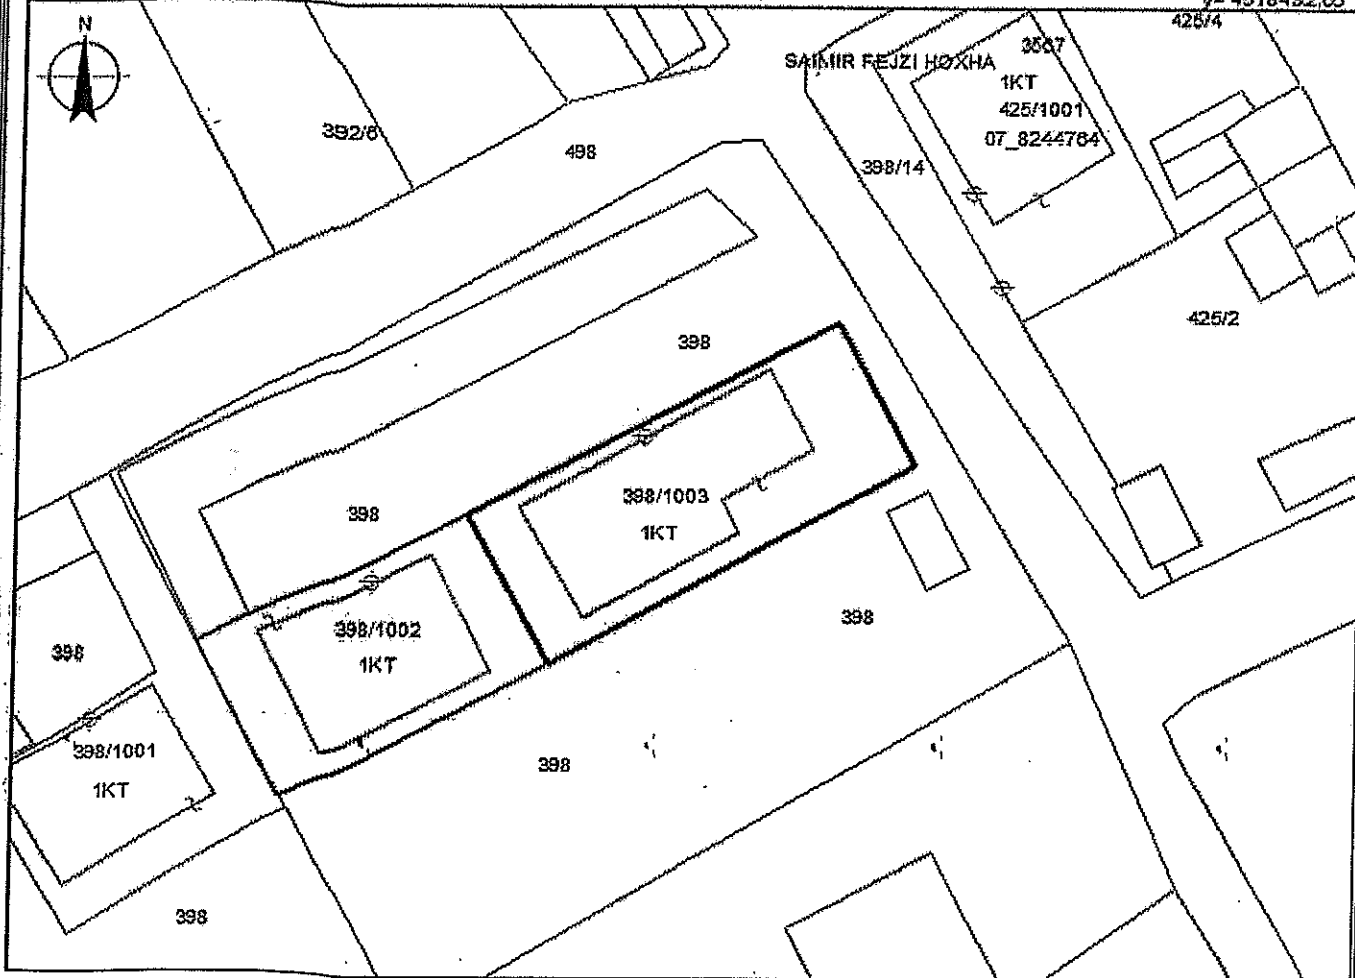

x= 585476.17  
y= 4518366.81

x= 585566.17  
y= 4518366.81

**KUFITARËT:**

VERI Nr.Pas 398  
JUG Nr.Pas 398  
LINDJE Nr.Pas 398  
PEREN DIM Nr.Pas 398

**Legjenda**

- PARCELA
- NDËRTESE
- HYRJA
- KUFI PARCELE

**SEKTORI I HARTOGRAFISË:**


SPECIALIST BUARDI MERO  
PËRGJEGJËS STAVRI MUSHKA

**SEKTORI I ÇËSHTJEVE TË PRONËSISË:**

SPECIALIST FATION BASHLLARI  
PËRGJEGJËS STAVRI MUSHKA

DREJTOR / PËRFAQËSUE S I SUBJEKTI: JOHAND  
emër

SULO  
mbiemër

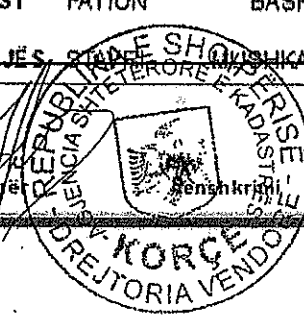





REPUBLIKA E SHQIPËRISË  
AGJENCIA SHTETËRORE E KADASTRËS

KARTELA E PASURISË SË PALUAJTSHME

Kodi Unik 3830014143

(Nga \_\_\_\_\_, Në \_\_\_\_\_)

**A - TË DHËNAT E PASURISË**

Zona Kadastrale Nr. 3830 , Lloji i Pasurisë: TRUALL , Nr. i Pasurisë: 398/17 , Sipërfaqja Totale 236.2 m<sup>2</sup>,  
(Nga të Cilat Truall 236.2 m<sup>2</sup>; Ndërtesë 0 m<sup>2</sup>)

Indeksi i Hartës Kadastrale K-34-114-(153-D) , Numri i Pemëve: 0 ,

Adresa e Pasurisë: Bashkia VRESHTAS , Rruga \_\_\_\_\_ , Ndërtesa Nr. \_\_\_\_\_ , SH/K \_\_\_\_\_ , Apartamenti Nr. \_\_\_\_\_

Vlera e Pasurisë:

Fillestare 1 Leke (Akti Nr. 0898 , Dt. 25/08/2022), Rivlerësim \_\_\_\_\_ (Akti Nr. \_\_\_\_\_, Dt. \_\_\_\_\_)

**B – TË DHËNAT E TITULLIT TË PRONËSISË**

Pronari: SHTET - - , Nr. Identifikimi/NIPT SG9967719178 , Pjesa Takuese 1/1, Lloji i Pronësisë: I

Adresa e Pronarit: Bashkia Korce , Rruga \_\_\_\_\_ , Ndërtesa Nr. \_\_\_\_\_ , SH/K \_\_\_\_\_ , Apartamenti Nr. \_\_\_\_\_

Akti i Fitimit të Pronësisë: Emërtimi: Akteve të tjera sipas legjislacionit në fuqi , Nr. 0898 , Datë: 25/08/2022

Regjistruar: Nr. 0898 , Datë: 25/08/2022

*\*Pjesëmarrës në Bashkëpronësi të Detyrueshme për Pasurinë Nr. \_\_\_\_\_ , me Kod Unik \_\_\_\_\_*

**B/1 – TË DHËNAT E REGJISTRIMIT PARAPRAK**

Akti Paraprak i Fitimit të Pronësisë: Emërtimi: \_\_\_\_\_ , Nr. \_\_\_\_\_ , Datë: \_\_\_\_\_

Përshkrimi i Objektit të Aktit: \_\_\_\_\_

Regjistruar: Nr. \_\_\_\_\_ , Datë: \_\_\_\_\_



REPUBLIKA E SHQIPËRISË  
AGJENCIA SHTETËRORE E KADASTRËS

KARTELA E PASURISË SË PALUAJTSHME

C-TË DREJTAT REALE

Nr. Regjistrimi	Dt. Regjistrimi	Lloji i të Drejtës	Të Dhënat e Aktit			Afati i Vlefshmërisë	Përfitues	
			Emërtim	Nr.	Datë		Emër Atësi Mbiemër	Nr. Identifikimi/ NIPT

D - KUFIZIMET E PRONËSISË

Nr. Regjistrimi	Dt. Regjistrimi	Lloji i Kufizimit	Të Dhënat e Aktit			Afati i Kufizimit	Përfitues/Kërkuar	
			Emërtim	Nr.	Datë		Emër Atësi Mbiemër	Nr. Identifikimi/ NIPT

E - INFORMACIONE TË TJERA PËR PRONËN

Lloji i Informacionit: \_\_\_\_\_, Emërtimi i Aktit: \_\_\_\_\_, Nr. \_\_\_\_\_, Datë: \_\_\_\_\_

Regjistruar: Nr. \_\_\_\_\_, Datë: \_\_\_\_\_


Përshkrimi:

DREJTORI  
Johand Sulo



Vulosur elektronikisht nga Drejtoria  
Vendore Korçë  
Date: 2022/09/26 08:53:37 +02'00'  
H40315049L2022092608533086ASHK

Shënim: Ky dokument është gjeneruar dhe vulosur me anë të një procedure automatike nga një sistem elektronik (Agjencia Shtetërore e Kadastrës)

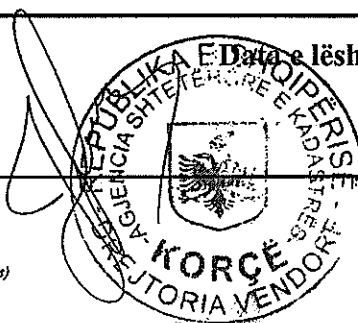

Data e lëshimit 26/09/2022



REPUBLIKA E SHQIPËRISË  
AGJENCIA SHTETËRORE E KADASTRËS

KARTELA E PASURISË SË PALUAJTSHME

Kodi Unik 3830014144  
(Nga \_\_\_\_\_, Në \_\_\_\_\_)

**A - TË DHËNAT E PASURISË**

Zona Kadastrale Nr. 3830 , Lloji i Pasurisë: TRUALL , Nr. i Pasurisë: 398/18 , Sipërfaqja Totale 321.4 m2,  
(Nga të Cilat Truall 321.4 m2; Ndërtesë 0 m2)

Indeksi i Hartës Kadastrale K-34-114-(153-D) , Numri i Pemëve: 0 ,  
Adresa e Pasurisë: Bashkia VRESHTAS , Rruga - , Ndërtesa Nr. \_\_ , SH/K \_\_ , Apartamenti Nr. \_\_  
Vlera e Pasurisë:  
Fillestare 1 Leke (Akti Nr. 0889 , Dt. 25/08/2022), Rivlerësim \_\_ (Akti Nr. \_\_ , Dt. \_\_\_\_)

**B – TË DHËNAT E TITULLIT TË PRONËSISË**

Pronari: SHTET - - , Nr. Identifikimi/NIPT SG9967719178 , Pjesa Takuese 1/1, Lloji i Pronësisë: I  
Adresa e Pronarit: Bashkia KORCE , Rruga - , Ndërtesa Nr. \_\_ , SH/K \_\_ , Apartamenti Nr. \_\_

Akti i Fitimit të Pronësisë: Emërtimi: Akteve të tjera sipas legjislacionit në fuqi , Nr. 0889 , Datë: 25/08/2022

Regjistruar: Nr. 0883 , Datë: 26/09/2022

*\*Pjesëmarrës në Bashkëpronësi të Detyrueshme për Pasurinë Nr. \_\_\_\_\_ , me Kod Unik \_\_\_\_\_*

**B/1 – TË DHËNAT E REGJISTRIMIT PARAPRAK**

Akti Paraprak i Fitimit të Pronësisë: Emërtimi: \_\_\_\_\_ , Nr. \_\_ , Datë: \_\_\_\_\_

Përshkrimi i Objektit të Aktit: \_\_\_\_\_

Regjistruar: Nr. \_\_ , Datë: \_\_\_\_\_



REPUBLIKA E SHQIPËRISË  
AGJENCIA SHTETËRORE E KADASTRËS

KARTELA E PASURISË SË PALUAJTSHME

C-TË DREJTAT REALE

Nr. Regjistrimi	Dt. Regjistrimi	Lloji i të Drejtës	Të Dhënat e Aktit			Afati i Vlefshmërisë	Përfutues	
			Emërtim	Nr.	Datë		Emër Atësi Mbiemër	Nr. Identifikimi/ NIPT

D - KUFIZIMET E PRONËSISË

Nr. Regjistrimi	Dt. Regjistrimi	Lloji i Kufizimit	Të Dhënat e Aktit			Afati i Kufizimit	Përfutues/Kërkuar	
			Emërtim	Nr.	Datë		Emër Atësi Mbiemër	Nr. Identifikimi/ NIPT

E - INFORMACIONE TË TJERA PËR PRONËN

Lloji i Informacionit: \_\_\_\_\_, Emërtimi i Aktit: \_\_\_\_\_, Nr. \_\_\_\_\_, Datë: \_\_\_\_\_


Regjistruar: Nr. \_\_\_\_\_, Datë: \_\_\_\_\_

Përshkrimi:

DREJTORI  
Johand Sulo



Vulosur elektronikisht nga Drejtoria  
Vendore Korçë  
Date:2022/09/26 10:37:43 +02'00'  
E60115028F2022092610373675ASHK

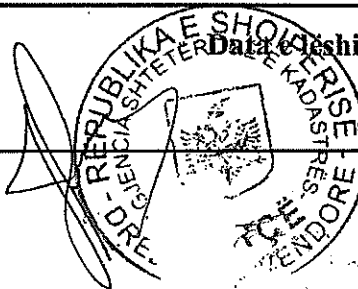

Data e Qëshimit 26/09/2022

Shënim : Ky dokument është gjeneruar dhe vulosur me anë të një procedure automatike nga një sistem elektronik (Agjencia Shtetërore e Kadastrës)





REPUBLIKA E SHQIPËRISË  
AGJENCIA SHTETËRORE E KADASTRËS

FRAGMENT I HARTËS KADASTRALE


ZONA KADASTRALE: 3830

KODI UNIK: 3830014.193

NUMRI PASURISË: 398/17

INDEX I HARTËS: K-34-114-C153-D1

KORNIZA REFERUESE GJEODEZIKE SHQIPTARE

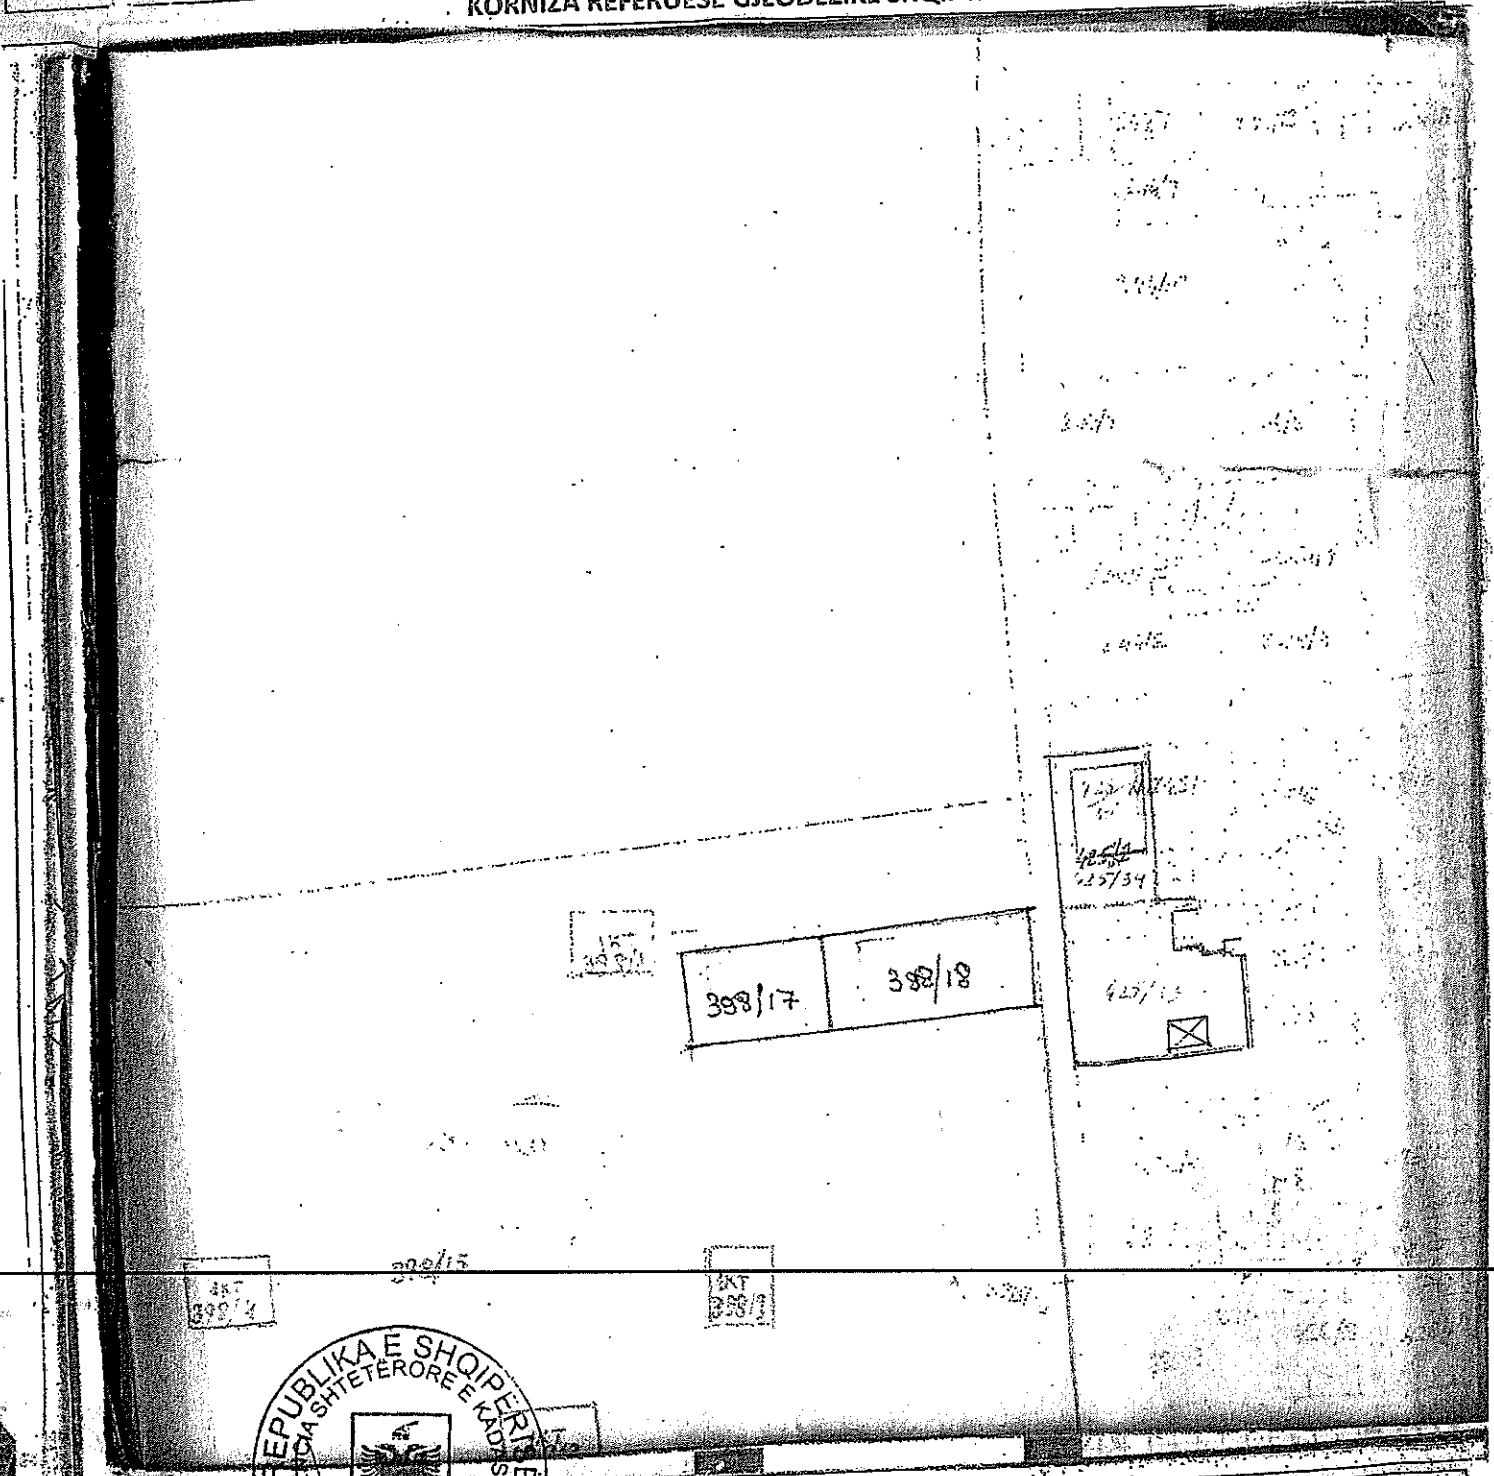

DREJTOR  
JOHAND SULO

SH 1:1000

Data e lëshimit: 26/09/2022

**SHPIEGUES**

PARCELA

NDERTESA



REPUBLIKA E SHQIPËRISË  
AGJENCIA SHTETËRORE E KADASTRËS

FRAGMENT I HARTËS KADASTRALE


ZONA KADASTRALE: 3830

KODI UNIK: 3830014.199

NUMRI PASURISË: 398/18

INDEX I HARTËS: K-39-114-(153+11)

KORNIZA REFERUESE GJEODEZIKE SHQIPTARE

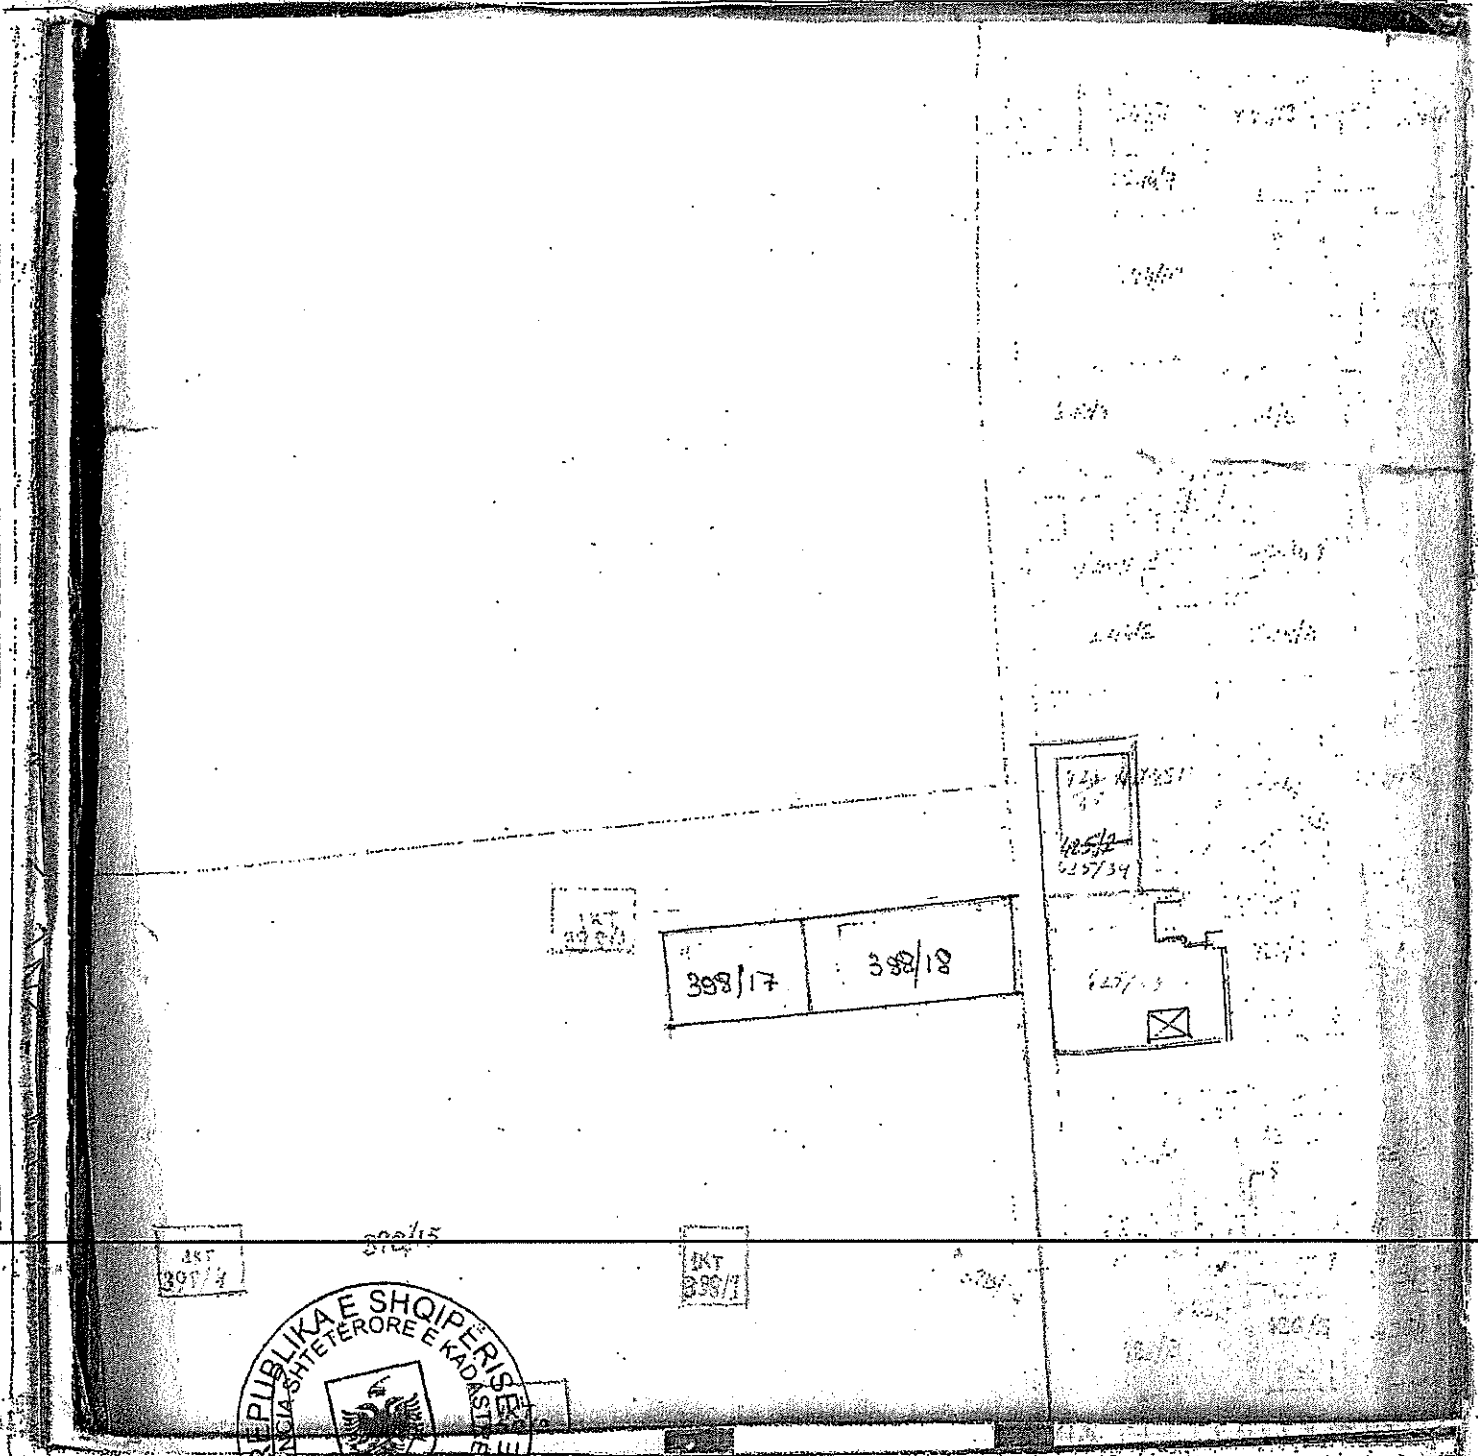

DREJTOR  
JOHAND SULO



SH 1: 1000

Data e lëshimit: 26/11/2022

SHPJEGUES  
 PARCELA  
 NDERTESA