

GENPLAN

DREJTORIA E ASHK : KORÇE

QARKU : KORÇE

BA SHKIA : MALIQ

ZONA KADA STRALE : 3496

ADRESA E PA SURISË : SOVJAN

INDEKSI I HARTËS : KO-SOVJ-55

SHKALLA : 1:500

DATA : 25/03/2024

NUMRI UNIK (INDEKS): 07_9026748

NR. I APLIKIMIT: 20780

NR. PA SURISË: 1706/4/1

SIPËRFAQE E PARCELËS NDËRTIMORE = 280

PR. SHTET = PO PR. E TË TRETËVE = PR. TË VET =


SIPËRFAQE E BAZËS SË NDËRTIMIT = 81

POSEDUE SI: ZENI SALI PASHOLLARI
emër atesia mbiemër

x= 561008.05
y= 4512370.87

KRGJSH

x= 561098.05
y= 4512370.87

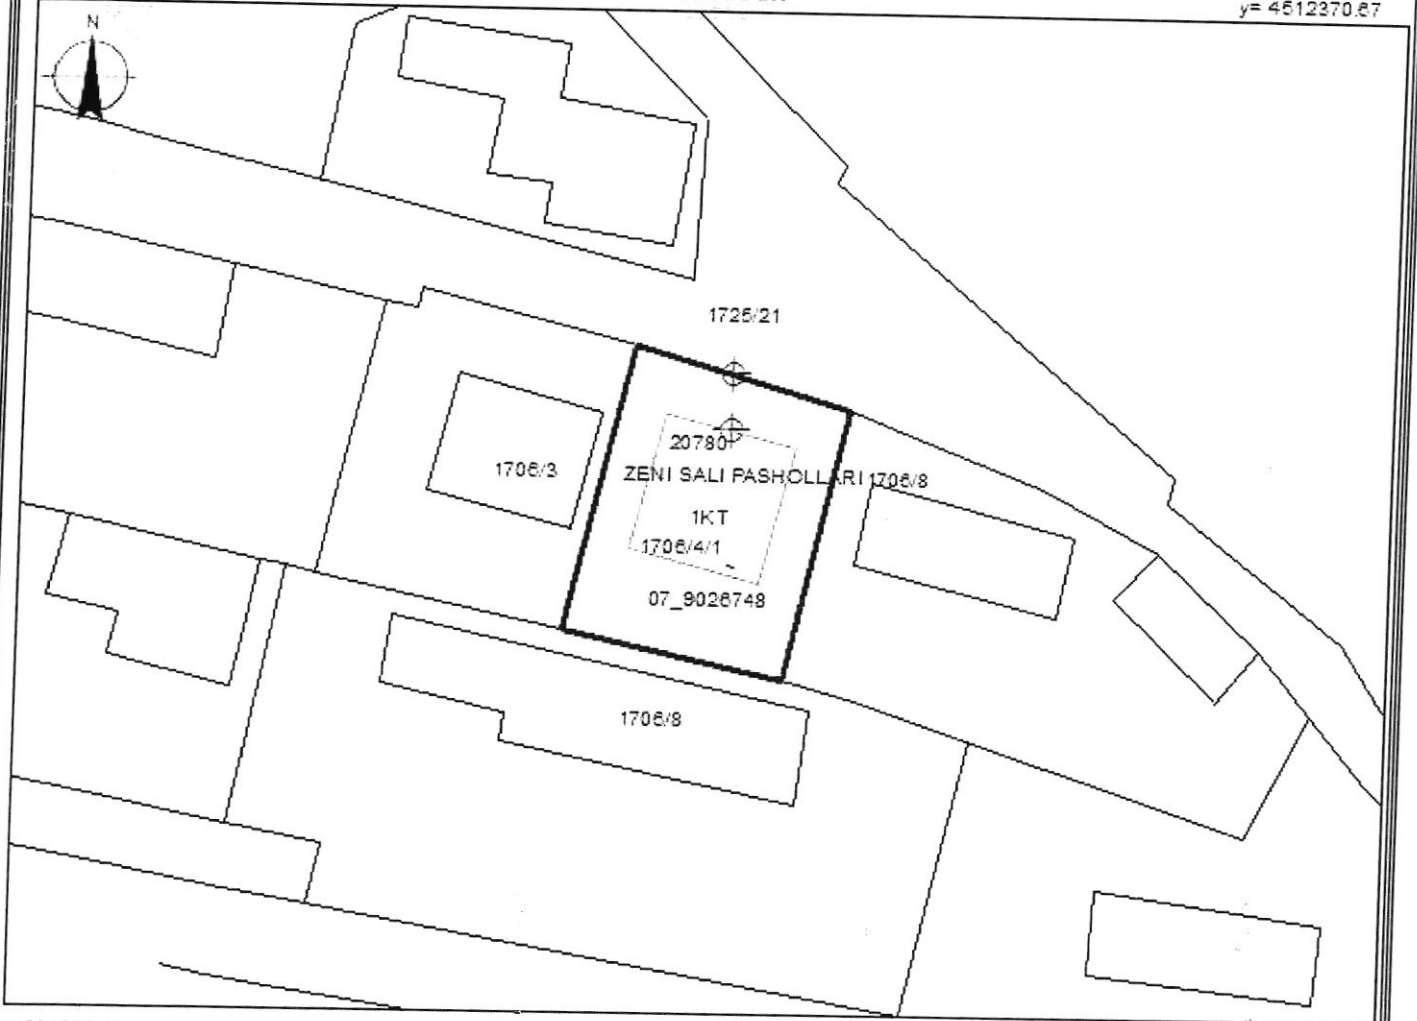

x= 561008.05
y= 4512304.83

Legjenda

x= 561098.05
y= 4512304.83

KUFITARËT:

VERI Nr.Pas 1725/21
JUG Nr.Pas 1706/8
LINDJE Nr.Pas 1706/8
PERENDIM Nr.Pas 1706/3

- NDERTESA
- ⊕ HYRJANE OBJEKT
- HARTA
- KUFIPARCELE

SEKTORI I HARTOGRAFISË:

SPECIALIST ELENA PIKULI

Elena Piku
Digitally signed by Elena Piku
Date: 2024.04.09
13:01:11 +0200

PËRGJEGJËS FATION BASHLLARI

SEKTORI I ÇËSHITJEVE TË PRONËSISË:

SPECIALIST HENRI GRABOCKA

Henri Grabocka
Digitally signed by Henri Grabocka
Date: 2024.04.09
14:11:25 +0200

PËRGJEGJËS FATION BASHLLARI

Fation Bashllari
Digitally signed by Fation Bashllari
Date: 2024.04.09
14:19:49 +0200

DR. MUSHKA emër

MUSHKA mbiemër

Stavri Mushka nënshkrimi
Digitally signed by Stavri Mushka
Date: 2024.04.09
14:21:34 +0200



Vulosur elektronikisht nga Drejtoria
Vendore Korçe
Data: 2024.04.11 12:40:01 +0200
TOTKORCE2024041110395497014

tridhjetë ditë), në ambjentet e njësisë administrative ku gjendet pasuria, në ambjentet e drejtorisë vendore të Ashk-së, si dhe në faqen zyrtare on_line.“



Pas përfundimit të afatit të na konfirmoni nëse ka pasur kontestime apo jo pranë institucionit të Bashkisë Maliq.

Në bashkëpunim me ju !

Bashkëlidhur: Genplani i pasurisë

DREJTORI
Stavri Mushka

Stavri
Mushka

Digitally signed by
Stavri Mushka
Date: 2024.04.09
14:22:04 +02'00'




Vulosur elektronikisht nga Drejtoria
Vendore Korçë
Date: 2024/04/12 10:23:43 +02'00'
ID: EKORCE2024041210233692014

Rr
http

Tel: +355 82244642
Faks: +3558224464

Shënim : Ky dokument është gjeneruar dhe vulosur me anë të një procedure automatike nga një sistem elektronik (Drejtoria Vendore Korçë)

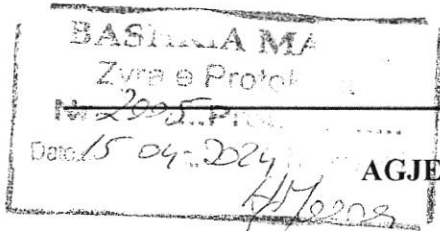

REPUBLIKA E SHQIPËRISË
AGJENCIA SHTETËRORE E KADASTRËS
DREJTORIA VENDORE KORÇË

-Y.A.-P.P.
-ST 1/1/1
dt 15.04.2024

Nr. 1117 Prot.

Datë 12/04/2024

Lënda: Kërkesë për afishim publik.

AGJENCIA SHTETËRORE E KADASTRËS TIRANË

BASHKISË MALIQ

NJËSISË ADMINISTRATIVE PIRG ✓

Agjencia Shtetërore e Kadastrës, Drejtoria Vendore Korçë, në zbatim të ligjit nr. 20 datë 05.03.2020, "Për Përfundimin E Proceseve Kalimtare Të Pronësisë Në Republikën e Shqipërisë" si dhe në zbatim të Vendimit Nr. 827, datë 30.09.2020 "Për përcaktimin e rregullave të hollësishme për miratimin e dokumentit të pronësisë të objekteve pa titull pronësie, trojeve të tyre funksionale dhe të oborreve në përdorim" ka marrë në shqyrtim kërkesën me nr. 20780 prot, date 01. 10. 2021, me subjekt: **Zeni Sali Pashollari**.

Nga procesverbali i verifikimit në terren rezulton se objekti ndodhet në Bashkinë Maliq, fshati Sovjan, me këto të dhëna:

- Z.K. 3496, nr.pas : 1706/4/1
- Sip.parcelës ndërtimore: 280 m2
- Sip. e bazës së ndërtimit: 81 m2
- Numri i kateve : 1 Kat.

Pasuritë Kufitare

- Veri Nr. Pasurie: 1725/21
- Jug Nr. Pasurie: 1706/8
- Lindje Nr. Pasurie: 1706/8
- Perëndim Nr.Pasurie: 1706/3

Për sa më sipër kërkohet, që të bëhet afishimi on-line në faqen zyrtare të A.SH.K., kjo bazuar në pikën 22 të VKM-së Nr.827,datë 30.09.2020, sipas të cilës "Të dhënat e kërkesës për miratimin e dokumentit të pronësisë, si dhe atij të evidentimit në terren sipas genplanit me të gjitha elementet bëhen publike për 30 (